


Wydruk z systemu IntraEWID

DOŁGIE dz nr 157

URZĄD MIEJSKI
w DRAWSKU POMORSKIM
Załącznik Nr 1
do Zapytania ofertowego
BURMISTRZA DRAWSKA POM.
Nr IP.F2M.2.2023.MG/MN
dnia 10.01.2024r.

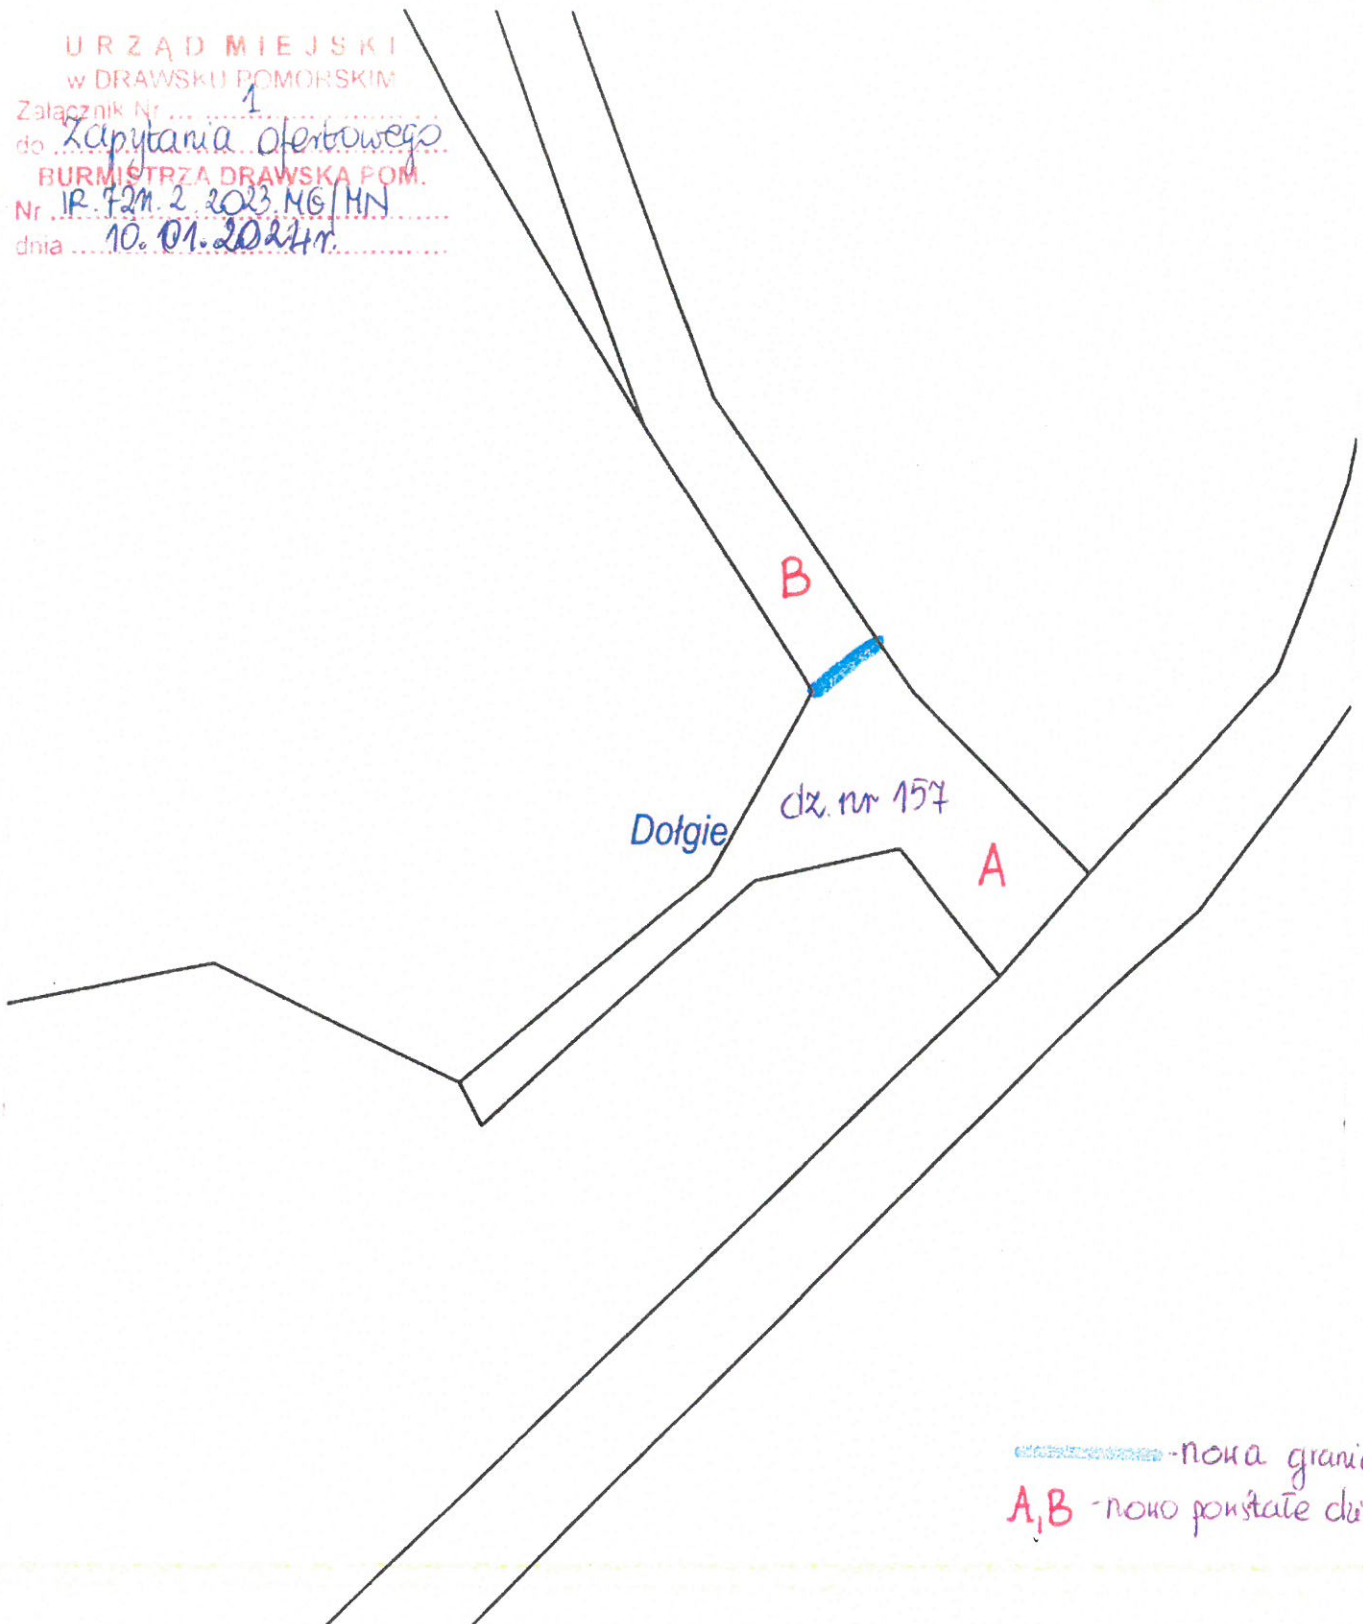

~~-----~~ - nowa granica
A, B - nowo powstałe działki

Dołgie, Drawsko Pomorskie obszar wiejski