


# Wydruk z systemu WebEWID

< Podtytuł >

skala 1: 1 000

układ współrzędnych 2000 strefa 5 (15°)

x = 5933987.13, y = 5554026.97

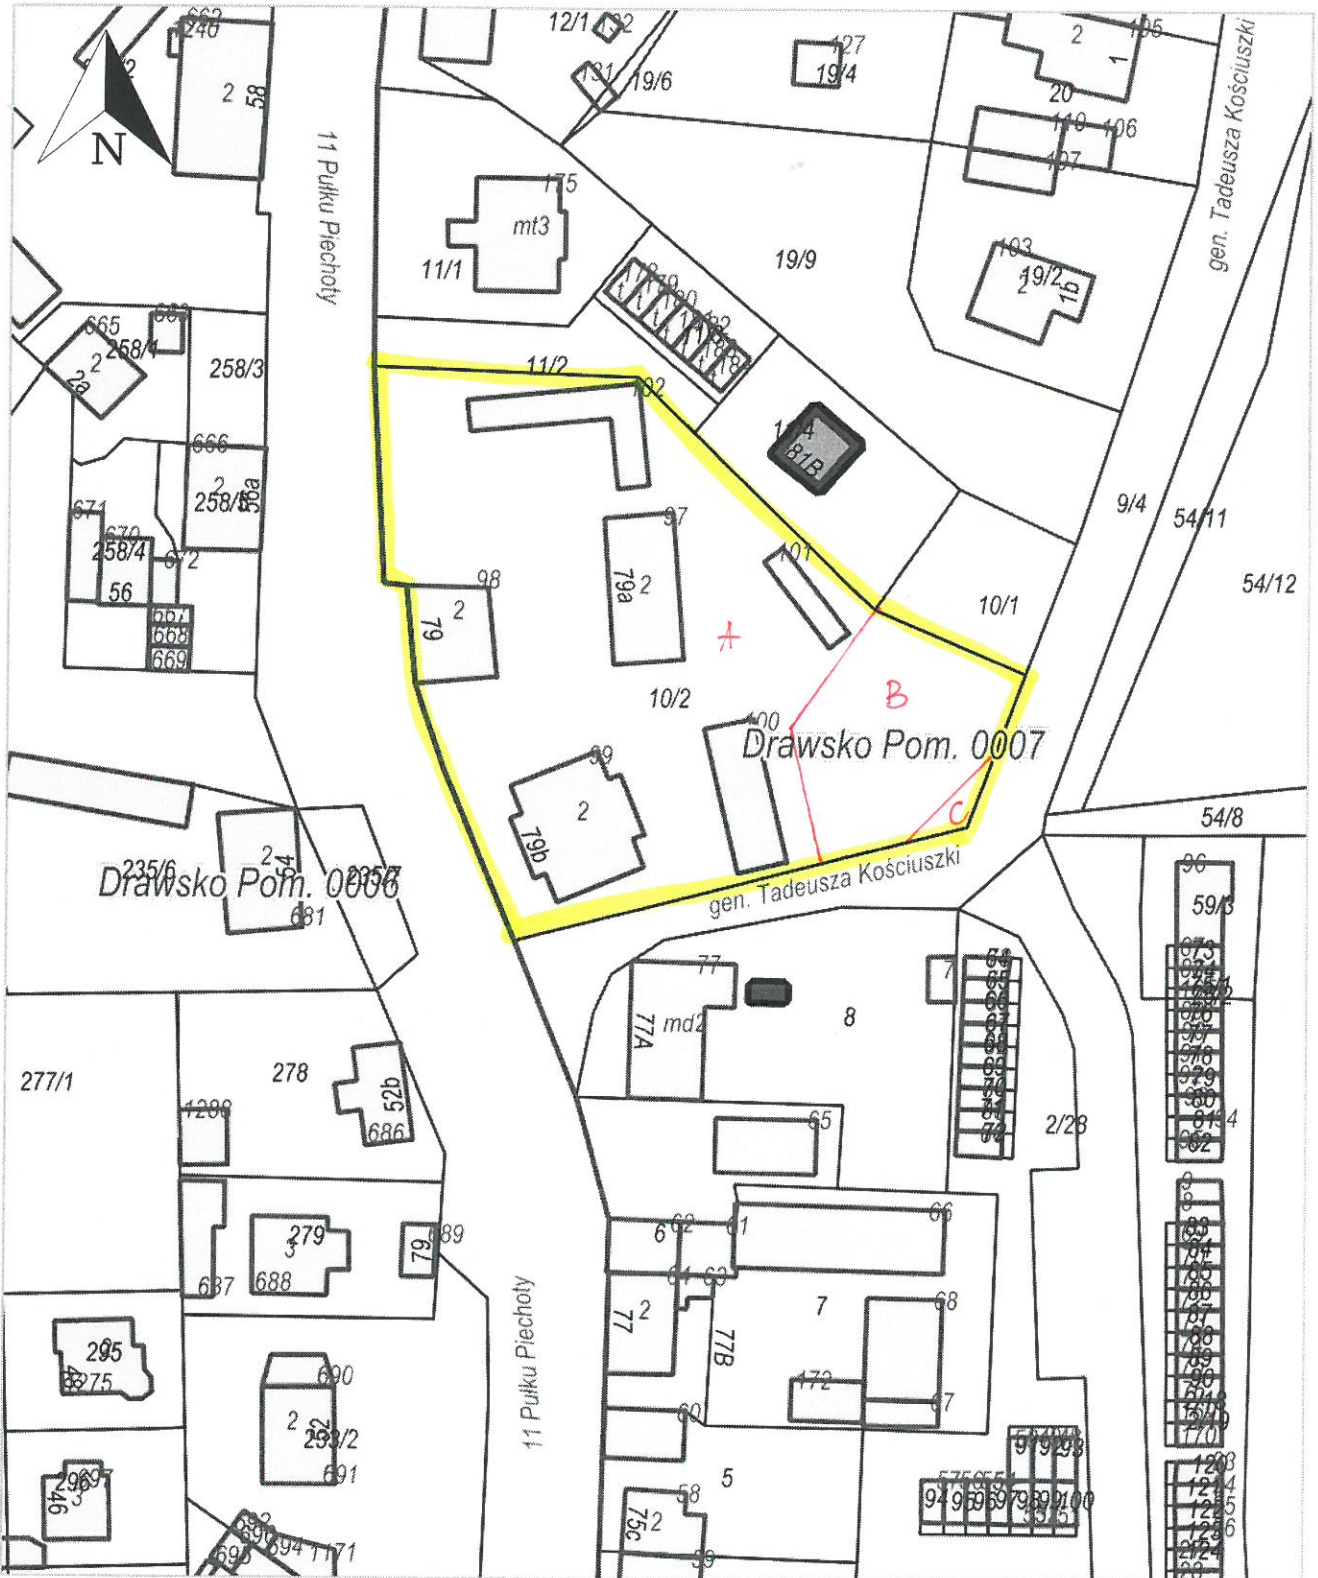

x = 5933987.13, y = 5554026.97

Udostępniane informacje nie są dokumentami w postępowaniach administracyjnych i innych. Materiały zawierające informacje z powiatowego zasobu geodezyjnego i kartograficznego (w tym dane z operatu ewidencji gruntów i budynków {OWNER}) należy zamawiać w Wydziale Geodezji. Dokumenty zawierające inne informacje przetwarzane w Wewnętrznym Portalu Mapowym należy zamawiać w wydziałach merytorycznych, odpowiedzialnych za aktualizację tych danych.