


Wydruk z systemu IntraEWID
< Podtytuł >

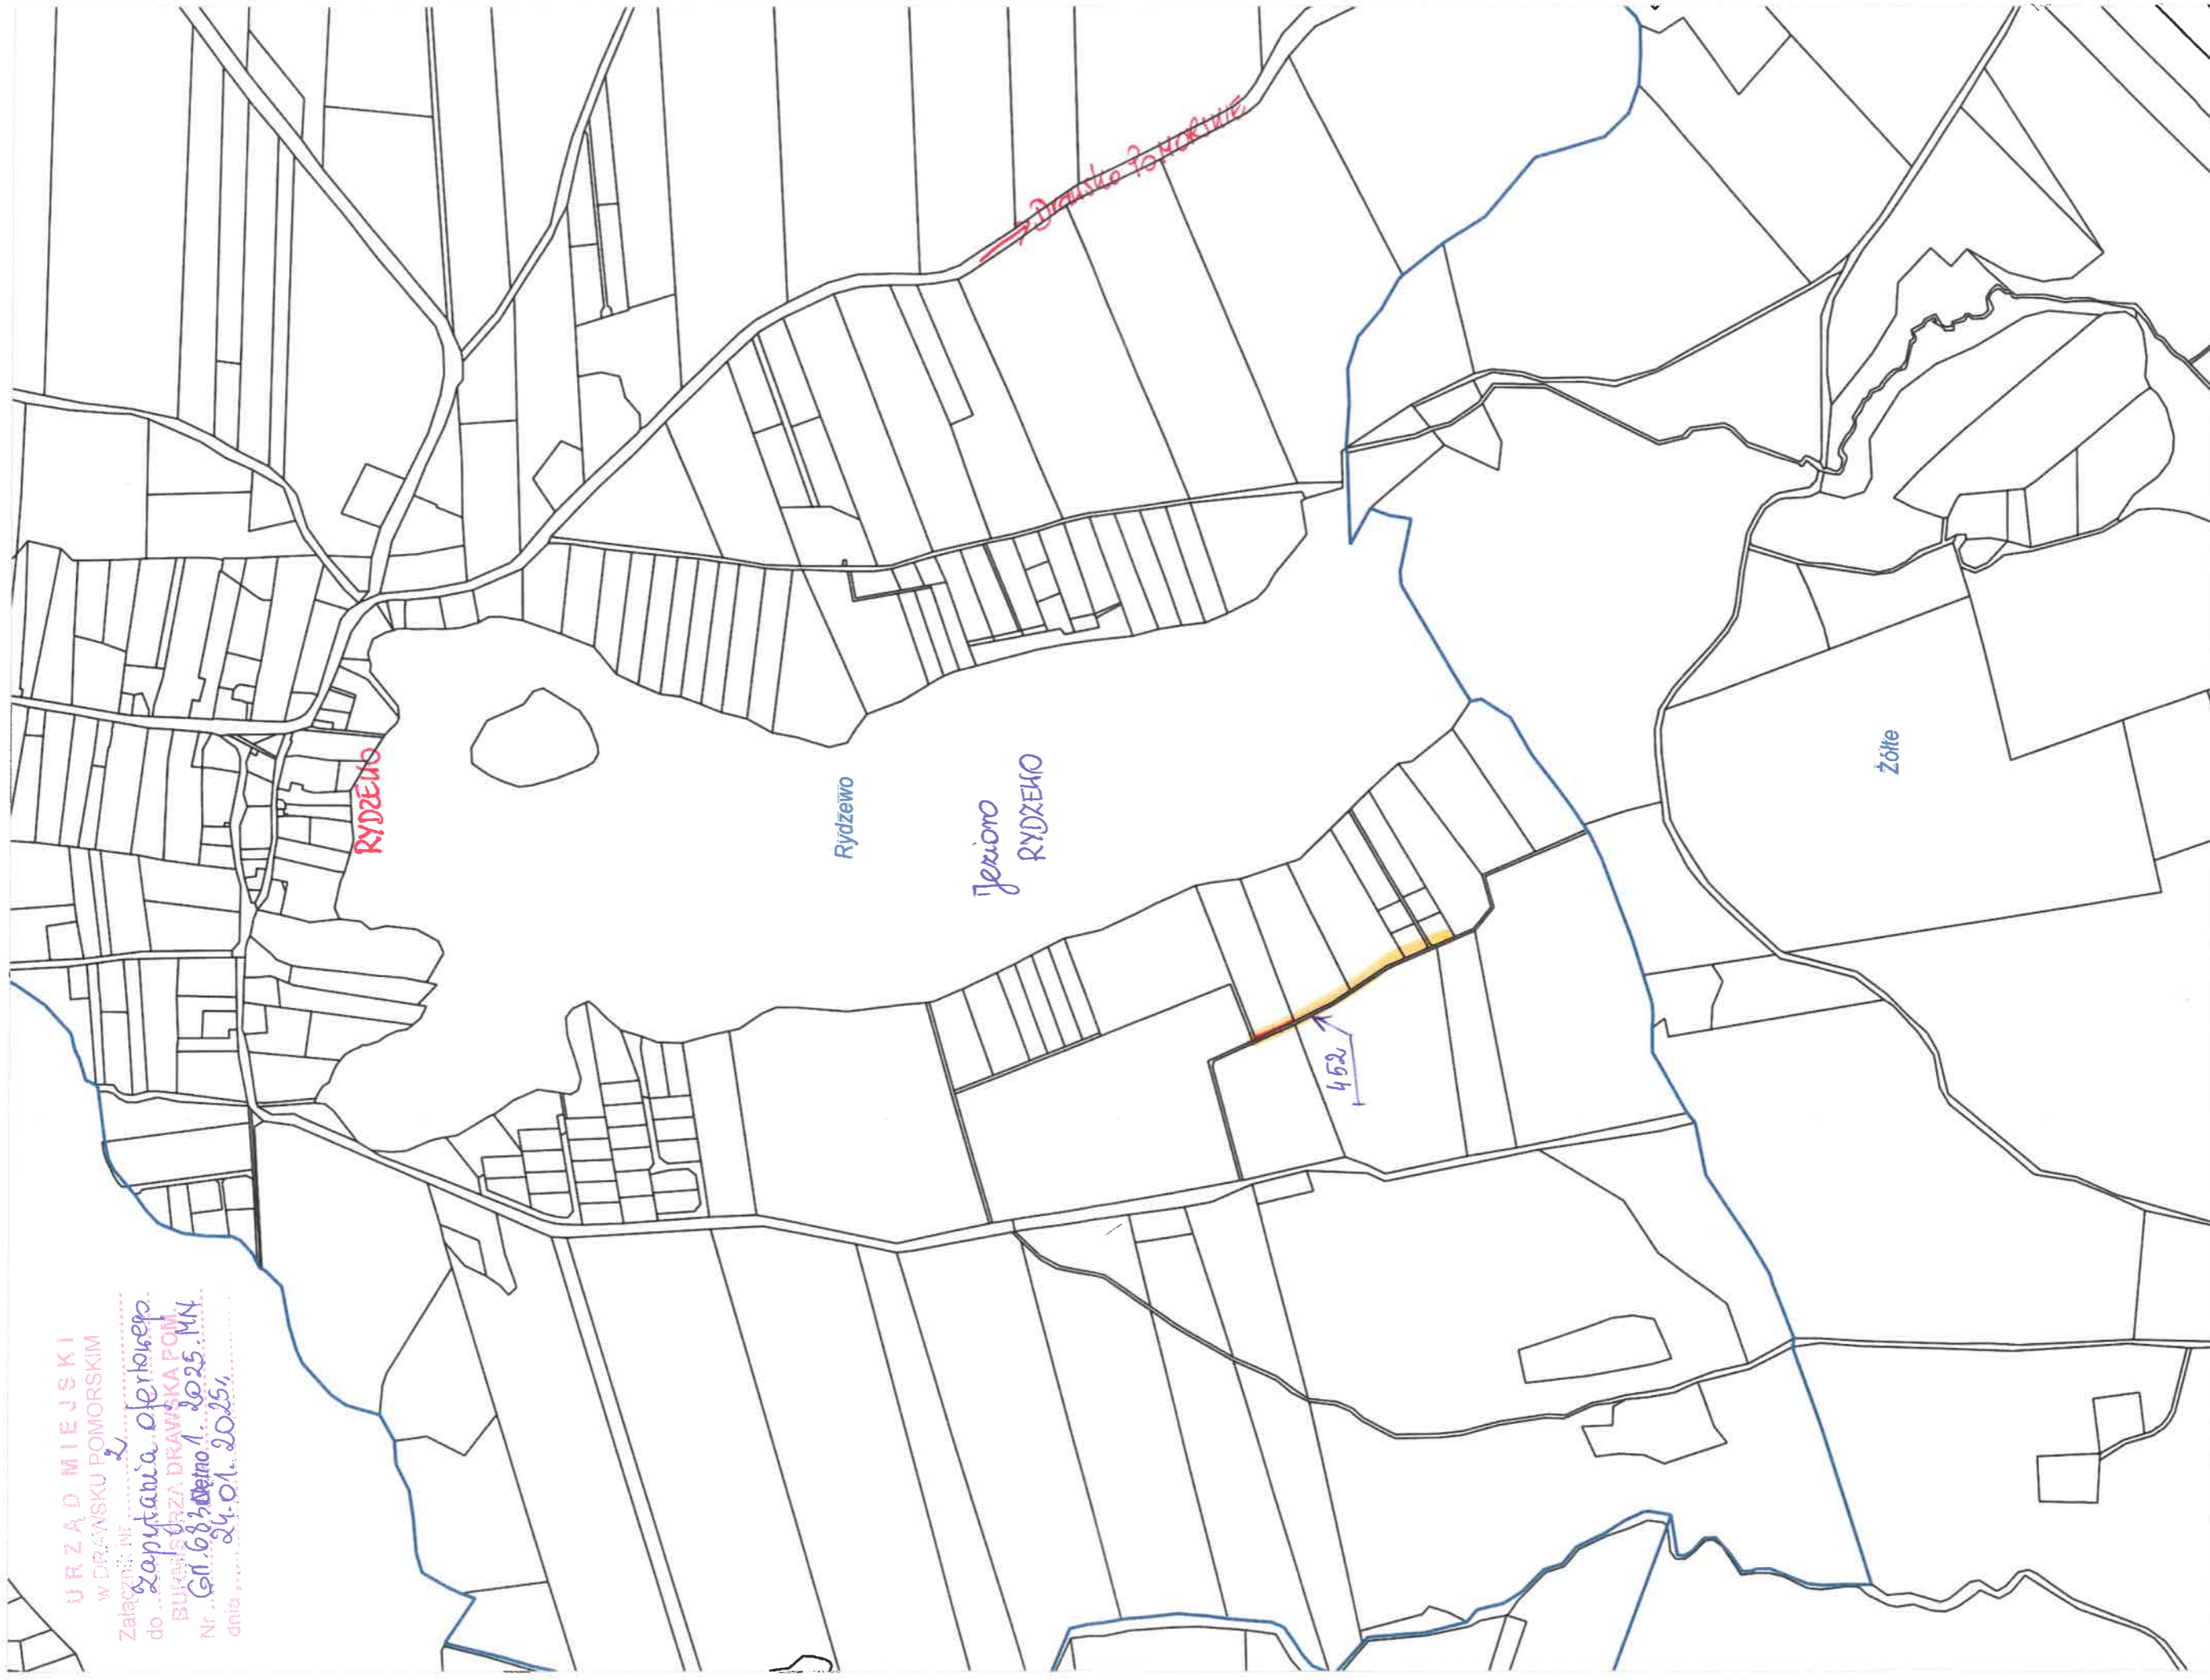

URZĄD MIEJSKI
W DRAWSKU POMORSKIM
Załącznik nr 3
Zapytania ofertowego
do ... Budowa Drogi DRAWSKA POM.
Nr ... 68/2025/MN
dnia 24.01.2025r.