


MIJSCOWY PLAN ZAGOSPODARWANIA PRZESTRZENNEGO MIASTA DRAWSKO POMORSKIE
RYSUNEK PLANU - OBSZAR IV

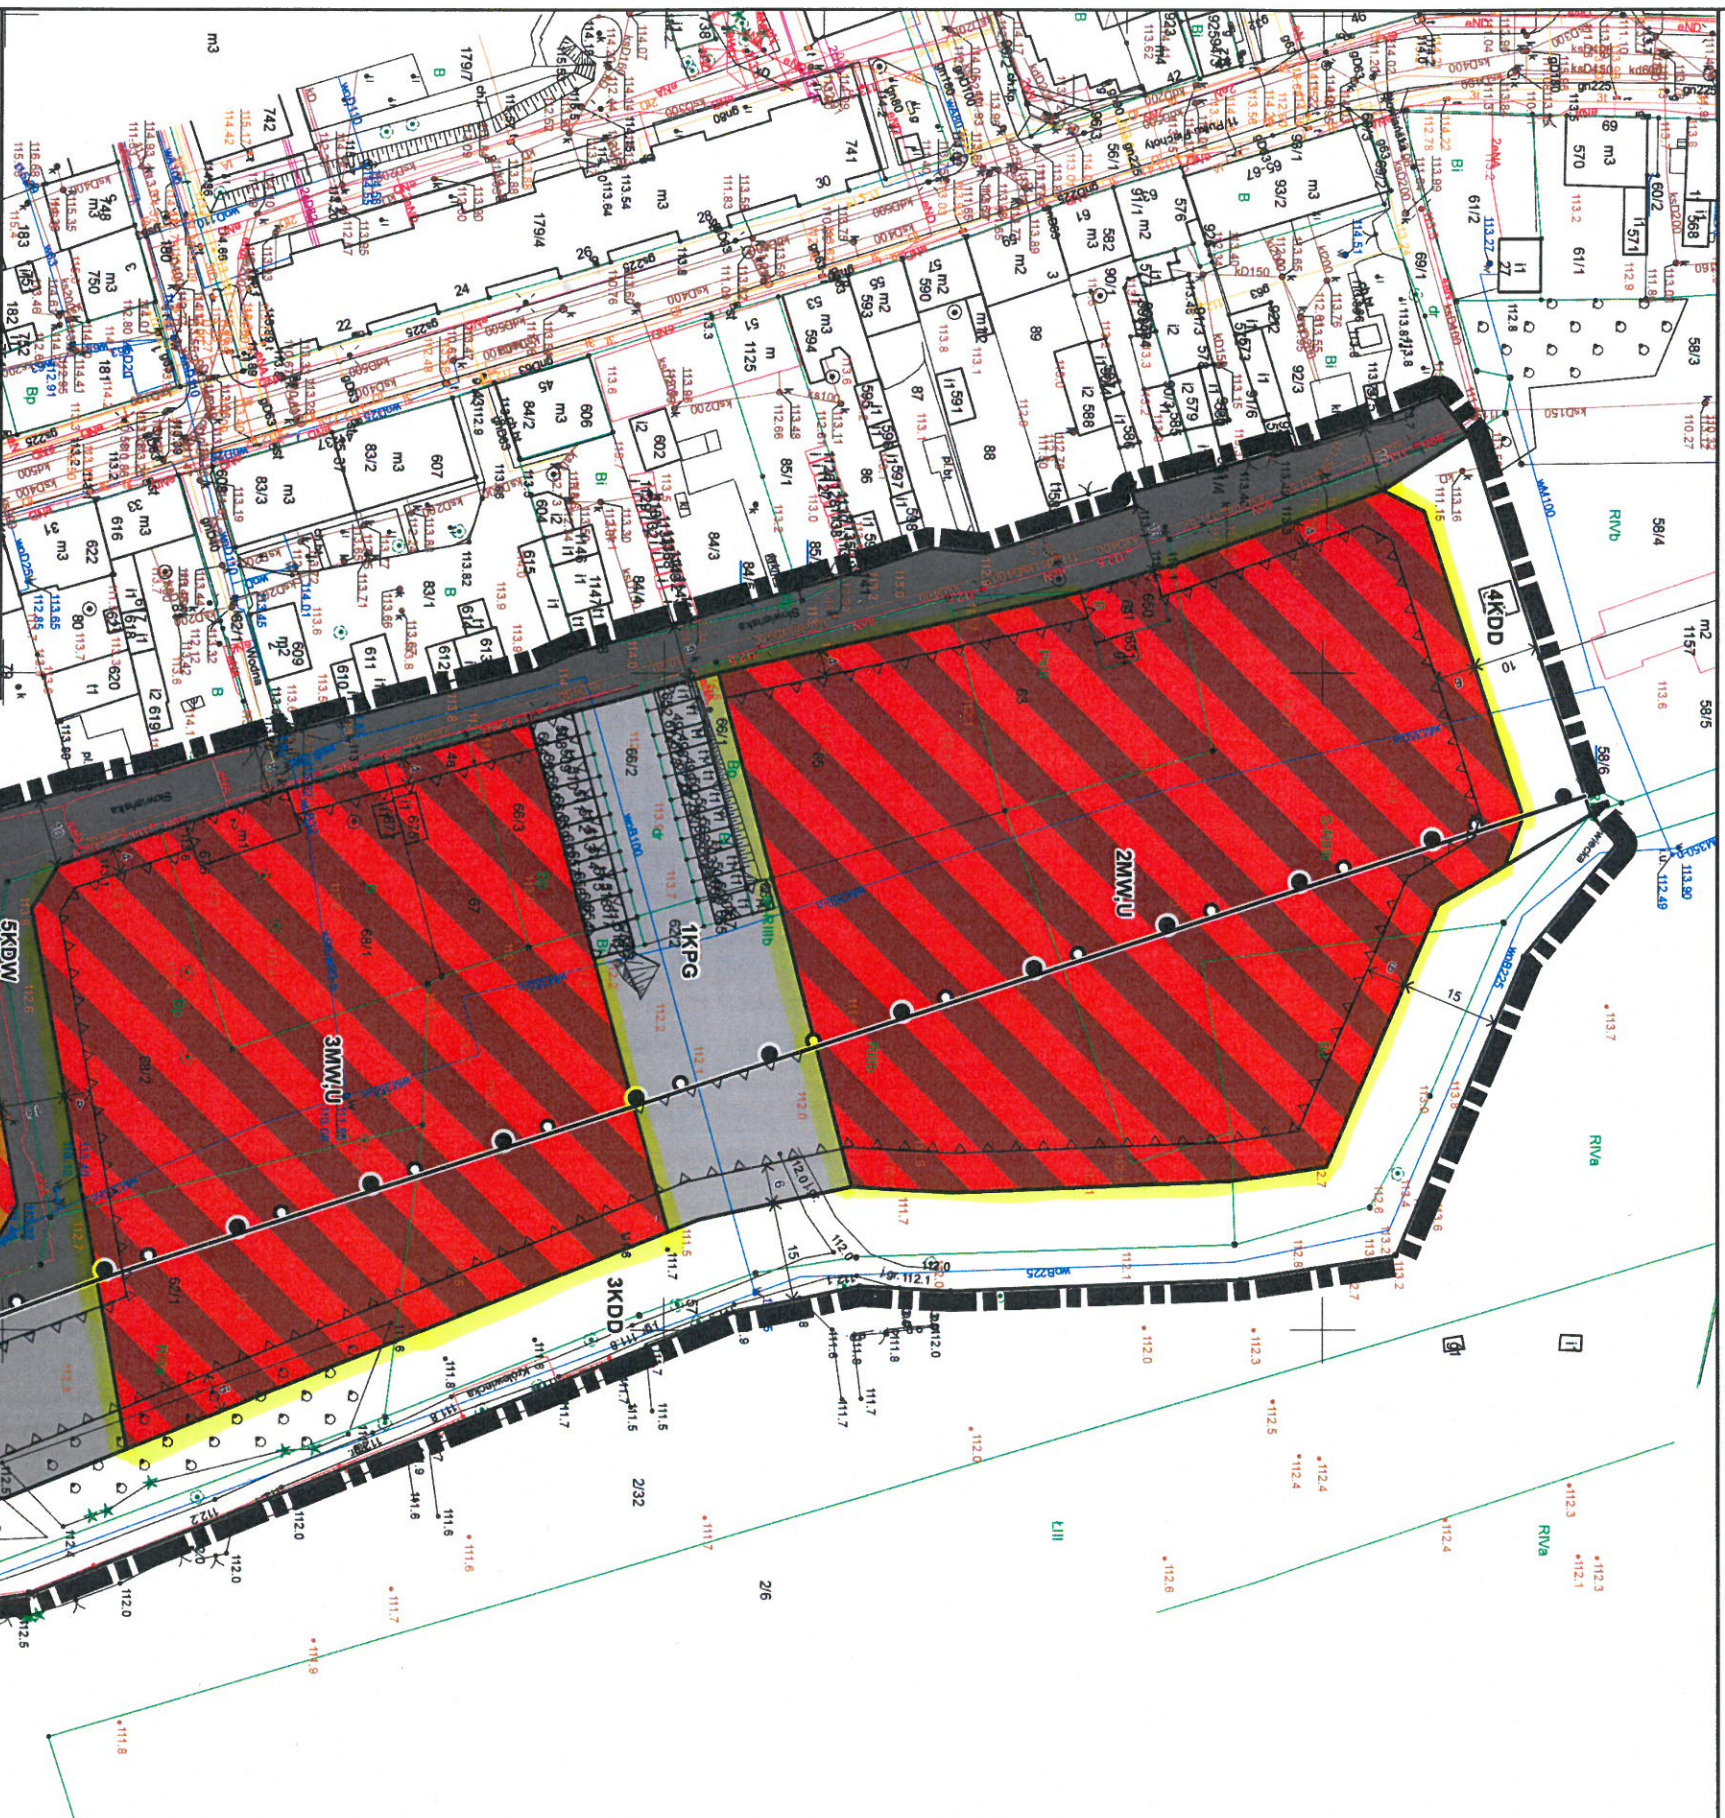

LEGENDA

- GRANICZNA OBSZARU OBJĘTEGO PLANEM
- LINIA ROZGRANICZAJĄCA
- NIEMPRZEKAZALNA LINIA ZABUDOWY
- GRANICZNA STREFY "A" OCHRONY KONSERWATORSKIEJ
- GRANICZNA STREFY "WII" OCHRONY STANOWISK ARCHEOLOGICZNYCH
- PRZEZNACZENIE TERENÓW:**
 - MNU** TEREN ZABUDOWY MIESZKANOWEJ JEDNORODZINNEJ, ZABUDOWY USŁUGOWEJ
 - MWU** TEREN ZABUDOWY MIESZKANOWEJ WIELORODZINNEJ, ZABUDOWY USŁUGOWEJ
 - ZP** TEREN ZIELENI URZĄDZONEJ
 - KDD** TEREN DROGI PUBLICZNEJ KLASY DOJAZDOWEJ
 - KDW** TEREN DROGI WENNETRZNEJ
 - KP** TEREN PARKINGU
 - KPG** TEREN PARKINGU I GARAŻY
- ← 10 LINIA WYMIAROWA [M]

OZNACZENIE WYNIKAJĄCE Z PRZEPISÓW ODREBNYCH:
— OBSZAR POŁOŻONY W GRANICACH OBSZARU CHRONIONEGO KRAJOBRAZU "POJEZDZIE DRAWSKIE" GRANICZNA HISTORYCZNEGO UKŁADU URBANISTYCZNEGO WPISANEGO DO REJESTRU ZABYTKÓW, ŚRÓDMIEŚCIE MIASTA DRAWSKA - NR REJ. 28 Z DN. 04.09.1956 R.

MIJSCOWY PLAN ZAGOSPODARWANIA PRZESTRZENNEGO MIASTA DRAWSKO POMORSKIE
RYSUNEK PLANU - OBSZAR IV

ZŁĄCZNIK NR 4
DO UCHWAŁY NR XLII/367/2021
RADY MIEJSKIEJ W DRAWSKU POMORSKIM
Z DNIA 29 KWIEŹNIA 2021 R.

