Nr konc.:GK.6621.1542.2018

STAROSTA DRAWSKI

Nazwa organu wydającego dokument

Załącznik nr 2.1

1

Województwo: zachodniopomorskie
Powiat: drawski
Jednostka ewidencyjna: 320302_5, Drawsko Pomorskie obszar wiejsk
Obręb: 0032, Zarańsko
Działka: 66

WYRYS Z MAPY EWIDENCYJNEJ

SKALA 1:1000

Układ odniesienia: PL-ETRF89, układ wsp. płaskich: PL-2000 strefa 5 (15°), układ wys.: PL-KRON86-NH

URZĄD MIEJSKI
w DRAWSKU POMORSKIM
Załącznik Nr 1
do Zapytania ofertowego
BURMISTRZA DRAWSKA POM.
Nr BR.6830.1.2024.MN
dnia 11.04.2024r.

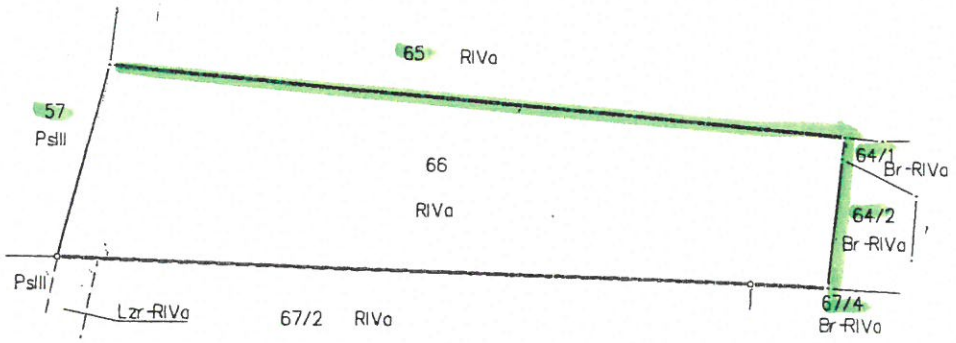

Działka 66 nie spełnia standardów technicznych: pole powierzchni działki; precyzja określenia pola powierzchni działki; punkt graniczny nr 865;

DOKUMENT NINIEJSZY JEST PRZEZNACZONY DO DOKONYWANIA WPISU W KSIĘDZE WIECZYSTEJ

Z up. STAROSTY
Elżbieta Krymowska
Z-ca Naczelnika
Wydziału Geodezji, Kartografii i Katastru

STAROSTA DRAWSKI * 1 *

Drawsko Pomorskie dn. 21.09.2018
Sporządził(a) wyrys: Dorota Sielatycka