

*Załącznik*

*Nv. 2.1*

*1*

Województwo: zachodniopomorskie

Powiat: drawski

Jednostka ewidencyjna: 320302\_5, Drawsko Pomorskie obszar wiejsk

Obręb: 0032, Zarańsko

Działka: 66


### WYRYS Z MAPY EWIDENCYJNEJ

SKALA 1:1000

Układ odniesienia: PL-ETRF89, układ wsp. płaskich: PL-2000 strefa 5 (15°), układ wys.: PL-KRON86-NH

URZĄD MIEJSKI  
w DRAWSKU POMORSKIM

Załącznik Nr *1*  
do *Zapytania ofertowego*  
BURMISTRZA DRAWSKA POM.  
Nr *GM.6830.1.2024.MN*  
dnia *13.05.2024r.*

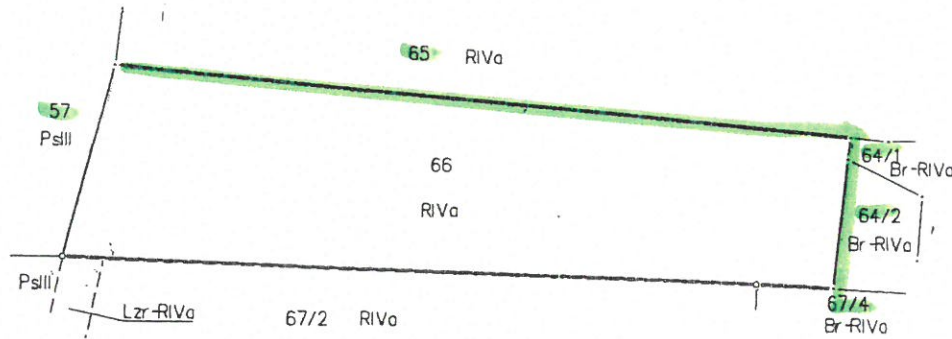

Działka 66 nie spełnia standardów technicznych: pole powierzchni działki; precyzja określenia pola powierzchni działki; punkt graniczny nr 865;

DOKUMENT NIWIJSZY JEST PRZEZNACZONY  
DO DOKONYWANIA WPISU W KSIĘDZE WIECZYSTEJ

Z U R Z. STAROSTY  
Ewelina Krymowska  
Z-ca Naczelnika  
Wydziału Geodezji, Kartografii i Katastru



Drawsko Pomorskie dn. 21.09.2018  
iporzędził(a) wyrys: Darota Sielatycka

*[Handwritten signature]*